"Allegato A"

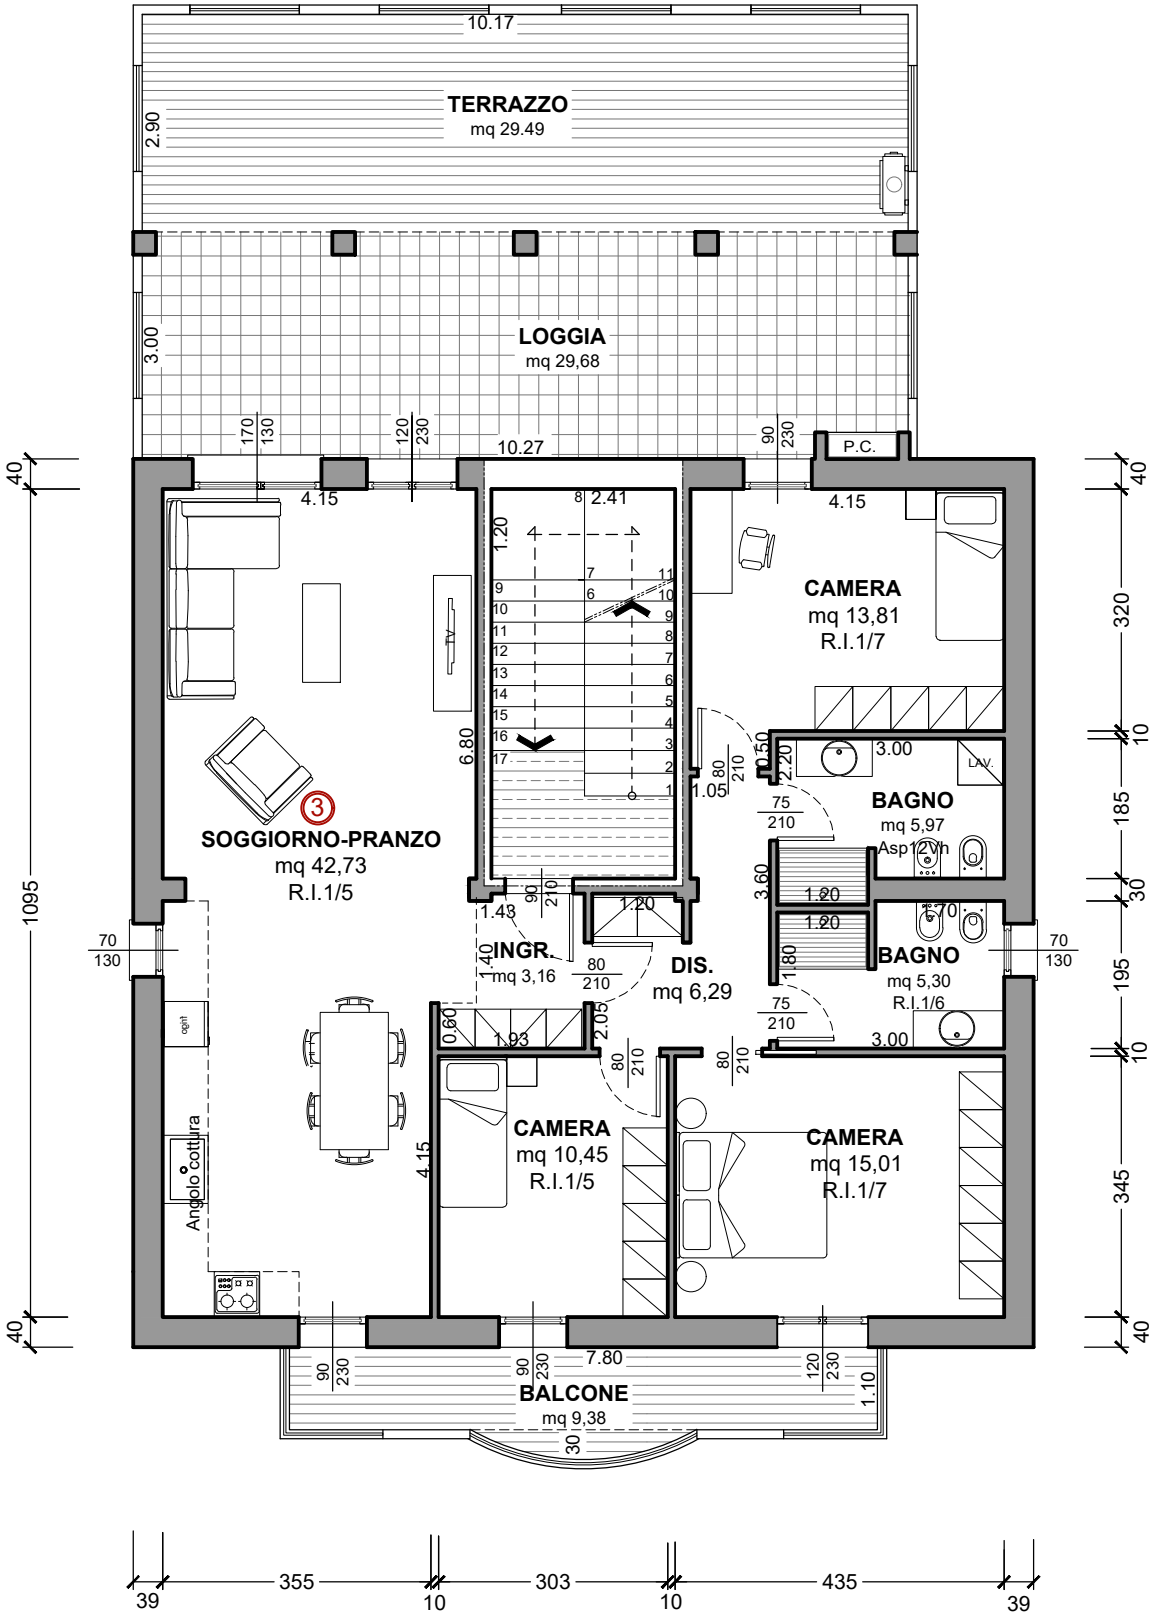

PIANTA PIANO PRIMO