



PIANTA PIANO SECONDO sc. 1:100

1905

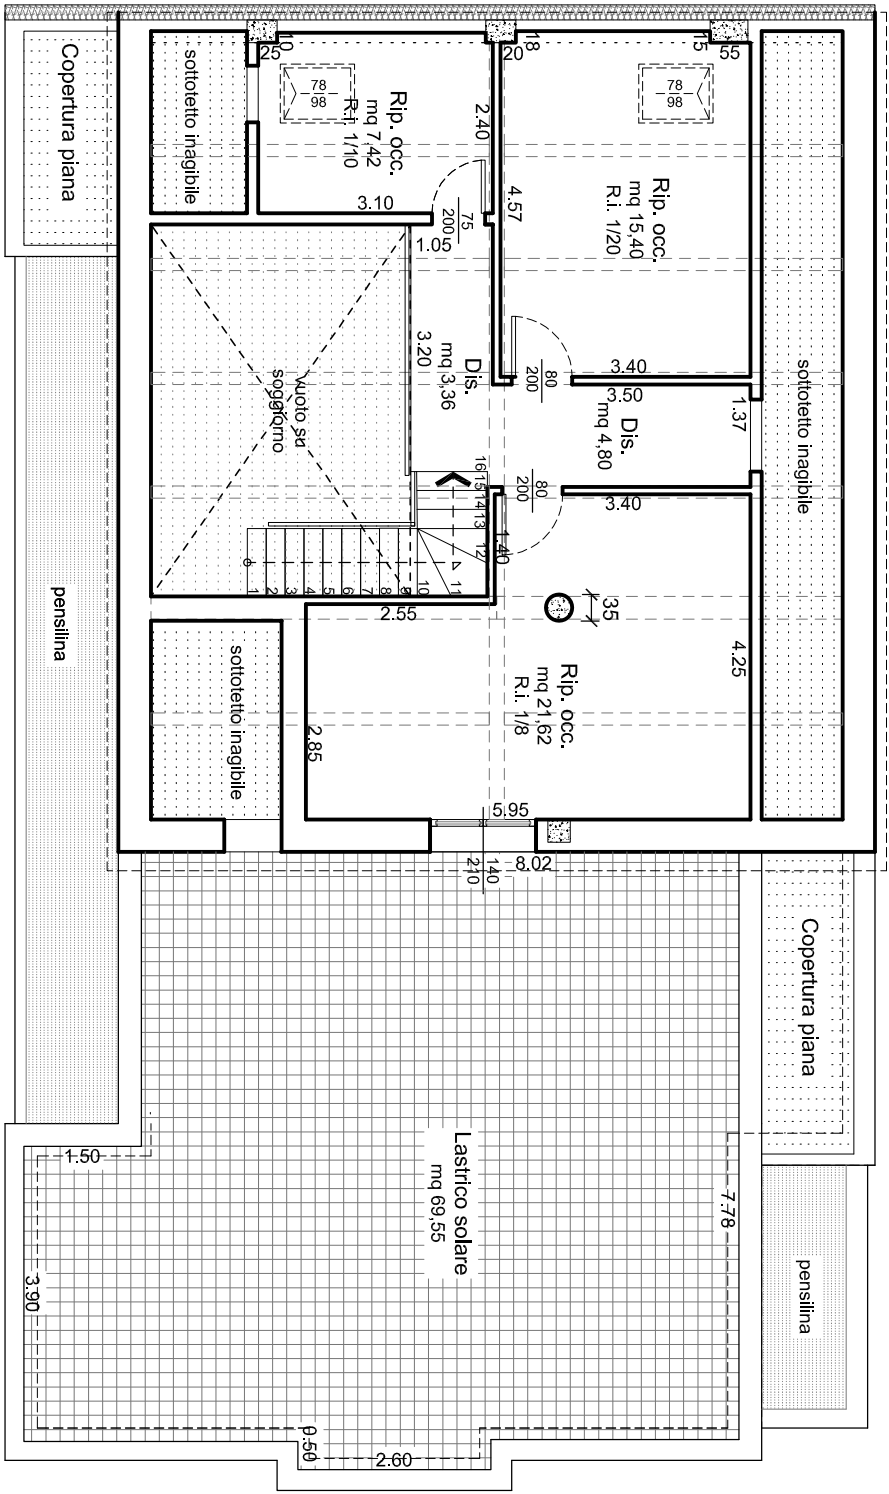

**PIANTA PIANO TERZO sc.1:100**  
sottotetto

1905

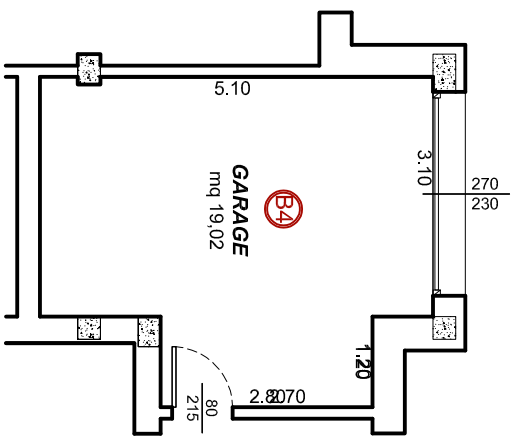

PIANTA PIANO TERRA sc.1:100

A4 POSTO AUTO mq 12,50  
 A2 POSTO AUTO mq 12,50  
 B2 POSTO AUTO mq 12,50  
 B4 POSTO AUTO mq 12,50  
 B3 POSTO AUTO mq 12,50

B1 POSTO AUTO mq 12,50

"LOTTO A"  
 PALAZZINA N°4 ALLOGGI

"LOTTO B"  
 PALAZZINA N°4 ALLOGGI

1:0,25

PASSAGGIO PRIVATO COMUNE  
 LOTTI A-B-C-D

P.P. Civ. 64  
 P.P. Civ. 62  
 P.P. Civ. 60  
 P.P. Civ. 58

TRIA AREE ESTERNE sc.1:100

Albero "Tilia"  
 (ottima grandezza)

Servizi 1 piano  
 fuori terra

Servizi 1 piano  
 fuori terra

Realizzazione esistente  
 a filo cornice

Recin-  
 a filo

Albero "Tilia"  
 (ottima grandezza)

